

**COMMUNAUTÉ DE COMMUNES  
DU BRIANÇONNAIS**



**Département des Hautes-Alpes (05)**

**ZONAGE D'ASSAINISSEMENT  
INTERCOMMUNAL DU BRIANÇONNAIS**

**PIECE N°2-3 : ZONAGE D'ASSAINISSEMENT  
COMMUNE DE LA GRAVE**



**Adopté par délibération n°2018-61 du Conseil Communautaire du 3 juillet 2018**  
**Approuvé par délibération n°2019-07 du Conseil Communautaire du 19 février 2019**

*M.G. Concept Ingénierie* Infrastructures Paysage Urbanisme


ALLÉE DES FAUVETTES - RÉSIDENCE LES FAUVETTES n°12 - 05200 EMBRUN - Tél: 04.92.43.05.55 - [contact@mgconcept.net](mailto:contact@mgconcept.net)

**ZONAGE D'ASSAINISSEMENT  
INTERCOMMUNAL DU BRIANÇONNAIS**  
**PIECE N°2.3 : ZONAGE D'ASSAINISSEMENT  
COMMUNE DE LA GRAVE**  
 Chef-Lieu - Echelle 1:1500<sup>m</sup>



M.C. Concept Ingénierie  
 20100 BRANÇON  
 04 78 44 64 10  
 18 44 02 84 - 04 78 44 64 10

Adossé sur l'arrêté préfectoral n° 2014-02-03 du 12 février 2014  
 Approuvé par délibération n° 2015-14-07 du Conseil Communal le 11 février 2015

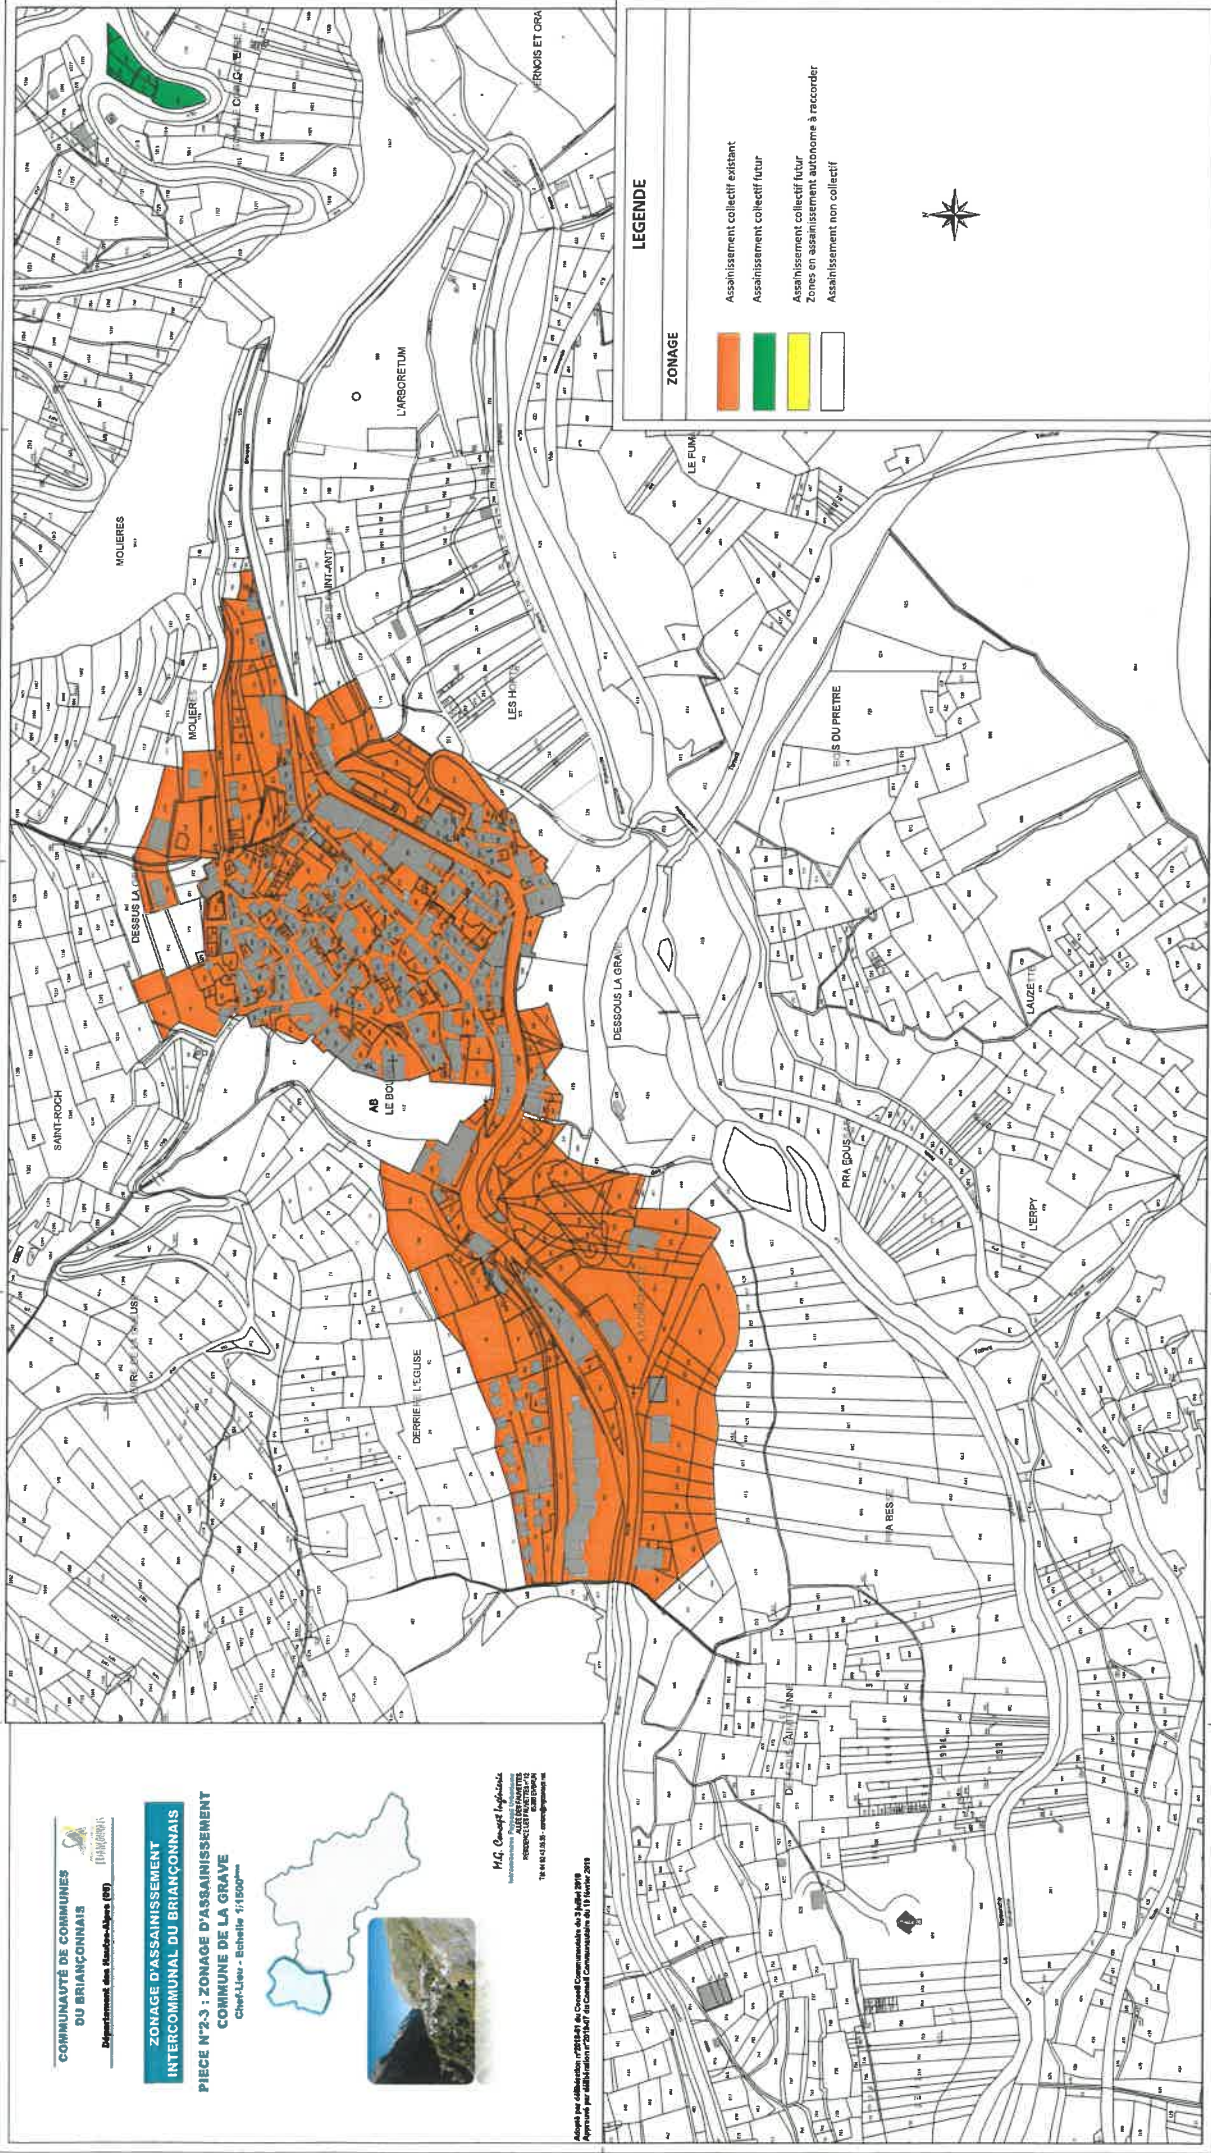

**ZONAGE**


-  Assainissement collectif existant
-  Assainissement collectif futur
-  Assainissement collectif futur
-  Zones en assainissement autonome à recorder
-  Assainissement non collectif



**LEGENDE**


Plan n°2-3 : LA GRAVE / LES FREAUX  
Echelle 1/1000

Adopté par délibération n°2018-571 du Conseil Communautaire du 3 juillet 2018  
Approuvé par délibération n°2019-07 du Conseil Communautaire du 19 février 2019

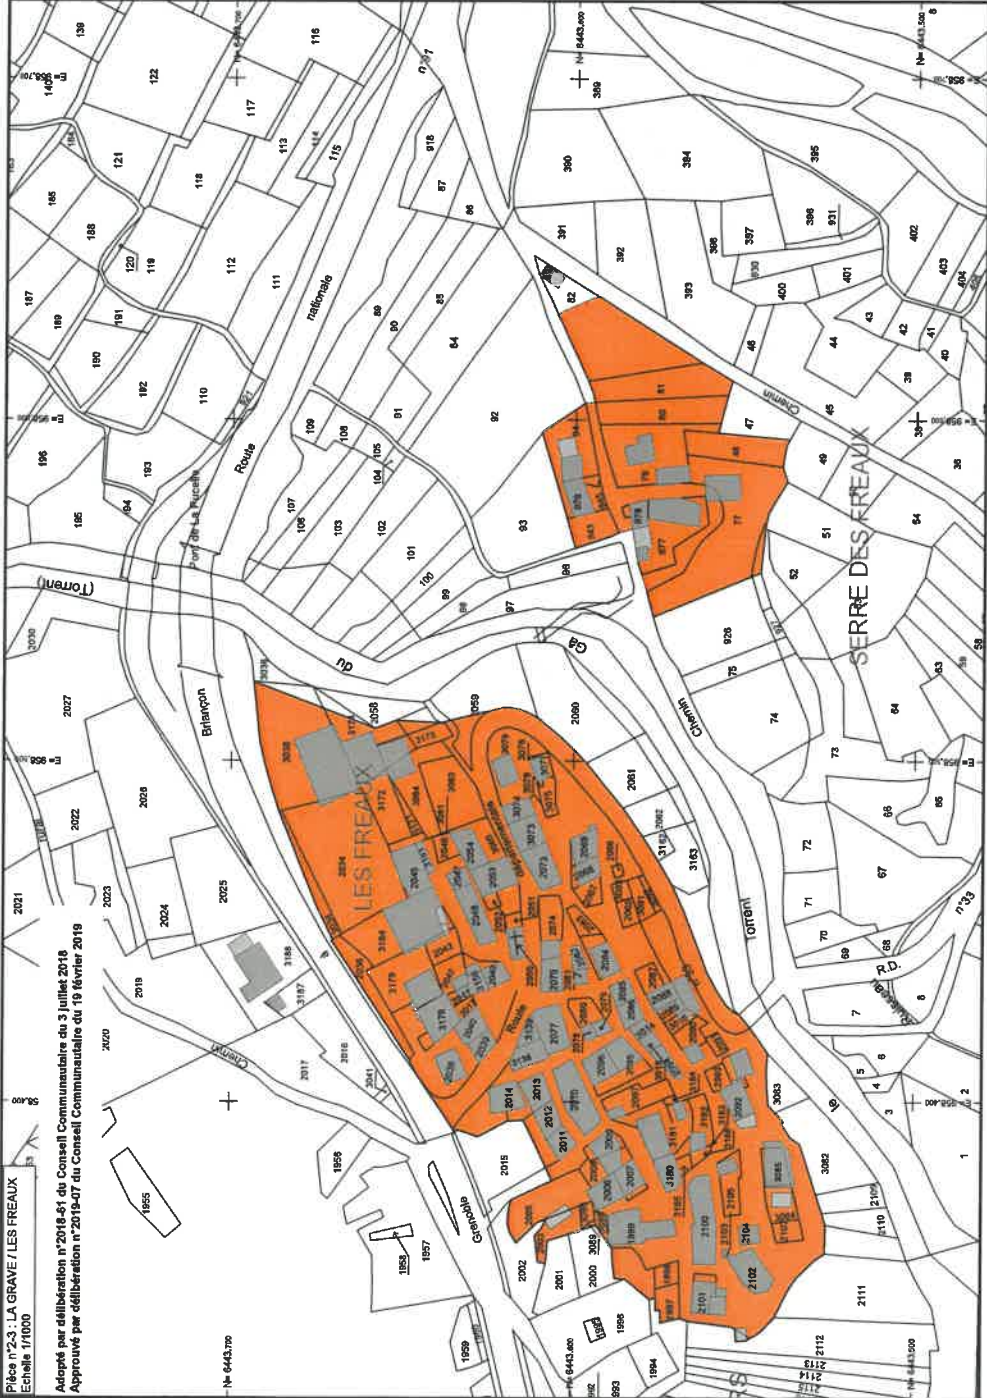

## LEGENDE

### ZONAGE

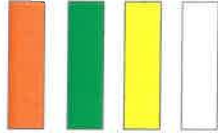

Assainissement collectif existant


Assainissement collectif futur

Assainissement collectif futur

Zones en assainissement autonome à raccorder

Assainissement non collectif



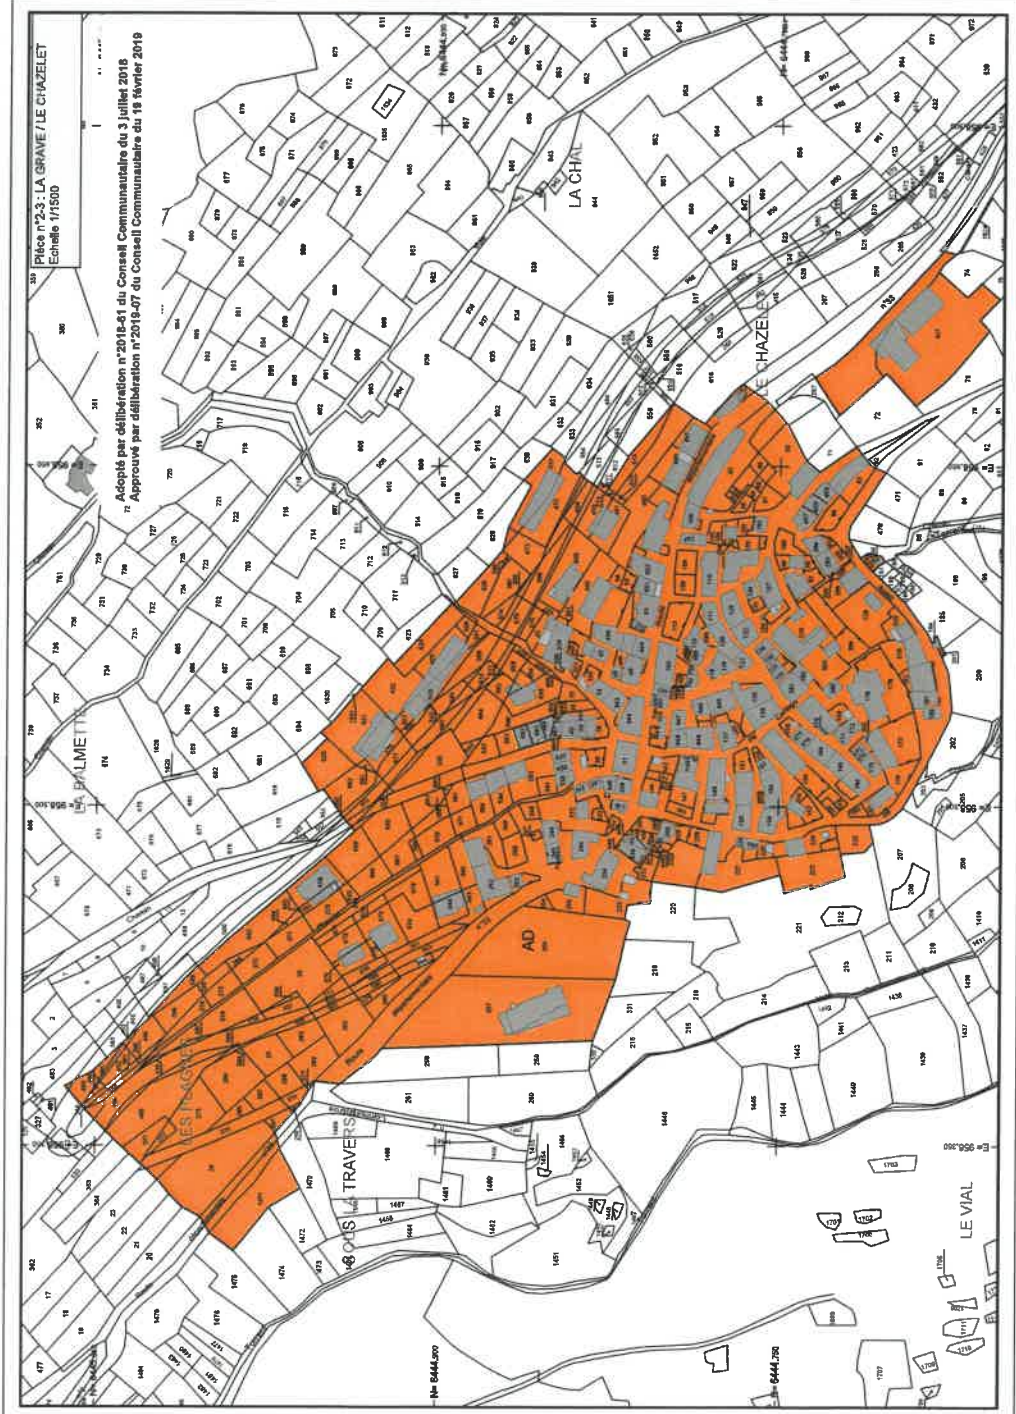

Plan n°23 : LA GRIVE / LE CHAZELLE  
Echelle 1/1500

Adopté par délibération n°2018-01 du Conseil Communautaire du 3 juillet 2018  
Approuvé par délibération n°2019-07 du Conseil Communautaire du 18 février 2019

## LEGENDE


### ZONAGE

- Assainissement collectif existant
- Assainissement collectif futur
- Assainissement collectif futur
- Zones en assainissement autonome à raccorder
- Assainissement non collectif



# LEGENDE


## ZONAGE

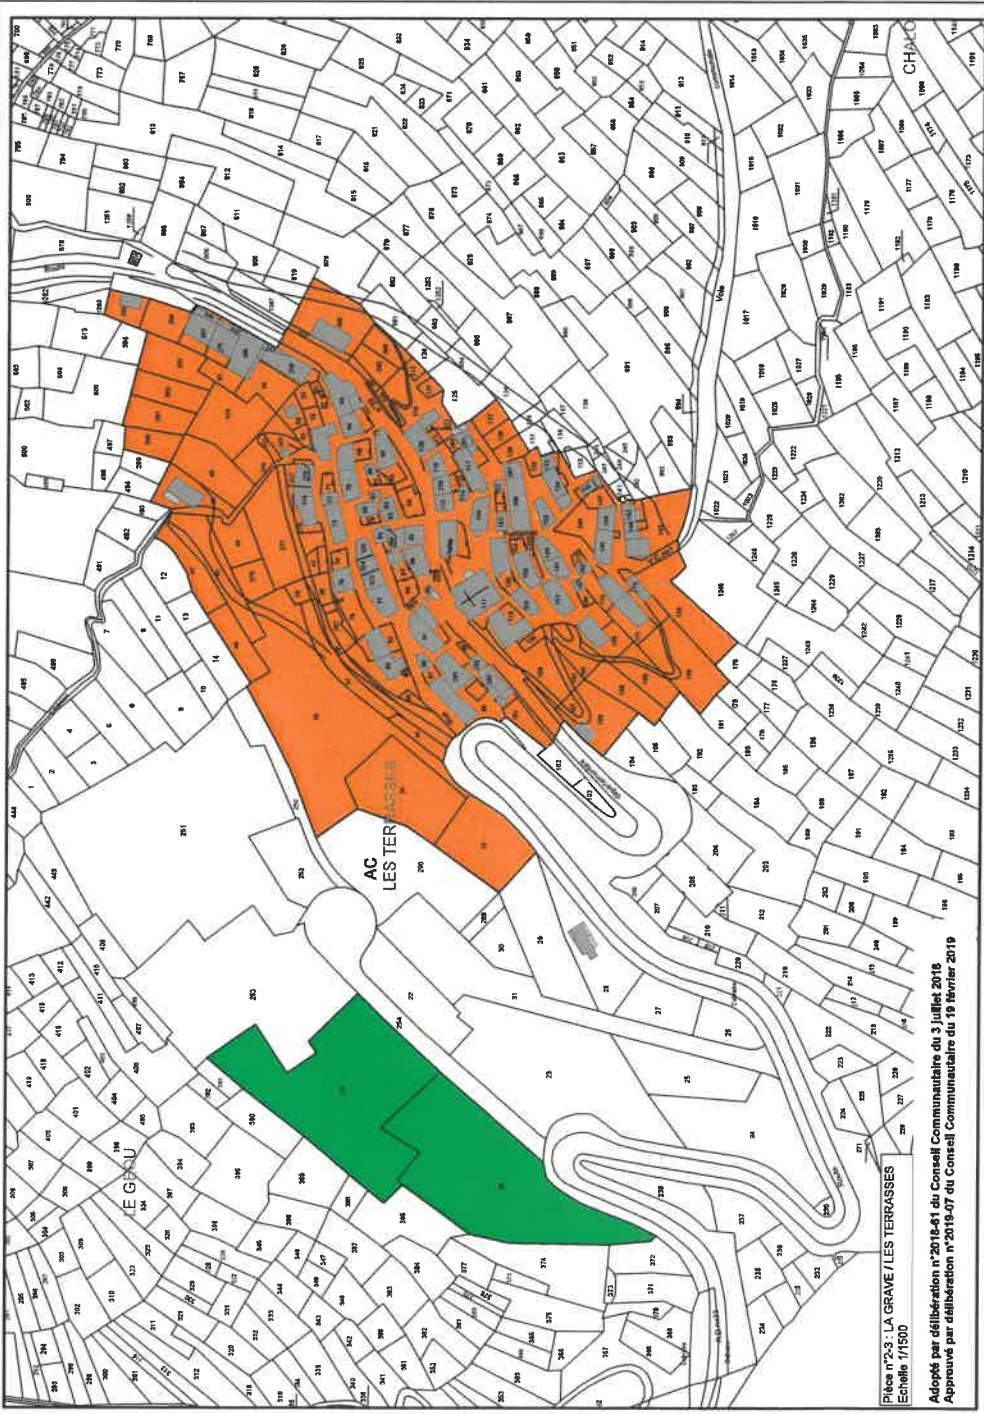

Plan n°2-3 : LA GRAVE / LES TERRASSES  
Echelle 1/1500  
Adopté par délibération n°2018-61 du Conseil Communal du 3 juillet 2018  
Approuvé par délibération n°2018-07 du Conseil Communal du 19 février 2019


Plan n°23 : LA GRAVE / VENTELON  
Échelle 1/7500

Adopté par délibération n°2018-61 du Conseil Communal du 3 juillet 2018  
Approuvé par délibération n°2019-07 du Conseil Communal du 19 février 2019

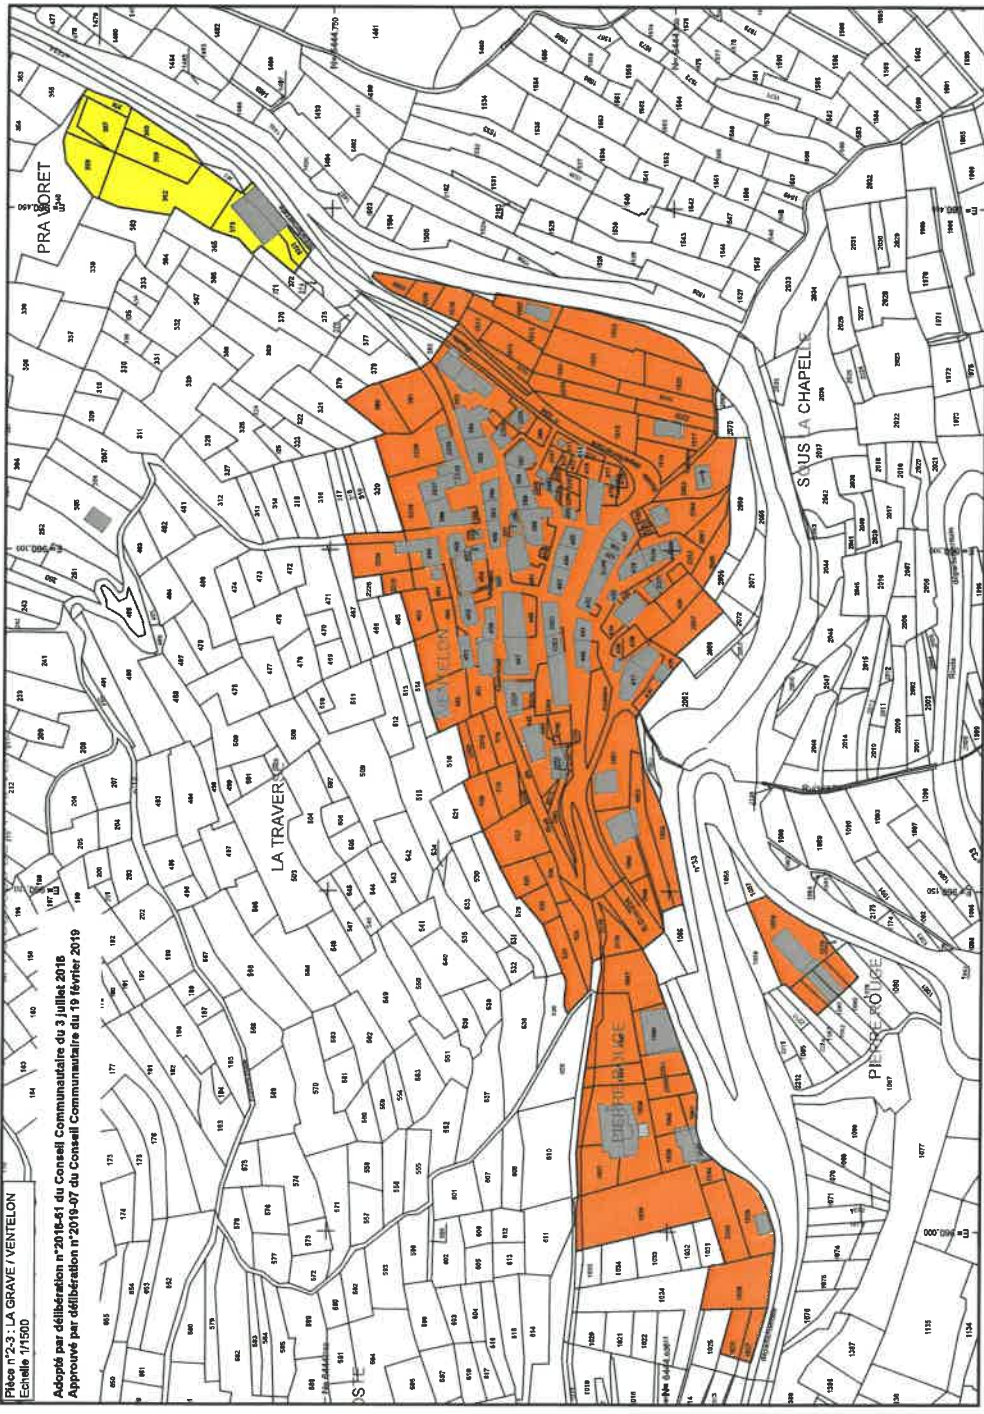

## LEGENDE

### ZONAGE

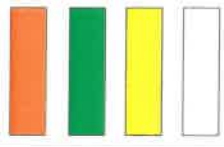


- Assainissement collectif existant
- Assainissement collectif futur
- Assainissement collectif futur
- Zones en assainissement autonome à raccorder
- Assainissement non collectif



# LEGENDE

## ZONAGE

- Assainissement collectif existant
- Assainissement collectif futur
- Assainissement collectif futur  
Zones en assainissement autonome à raccorder
- Assainissement non collectif

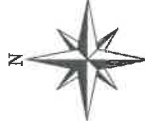


LES HÎERES

Adopté par délibération n°2018-61 du Conseil Communauteaire du 3 juillet 2018  
Approuvé par délibération n°2019-07 du Conseil Communauteaire du 19 février 2019

Plèce n°2-3 : LA GRAVE / LES HÎERES  
Echelle 1/1250

Plan n°2.3 : LA GRAVE / LE GRAND-CLOT  
Echelle 1/2000

Adopté par délibération n°2018-51 du Conseil Communautaire du 3 juillet 2018  
Approuvé par délibération n°2019-07 du Conseil Communautaire du 18 février 2019

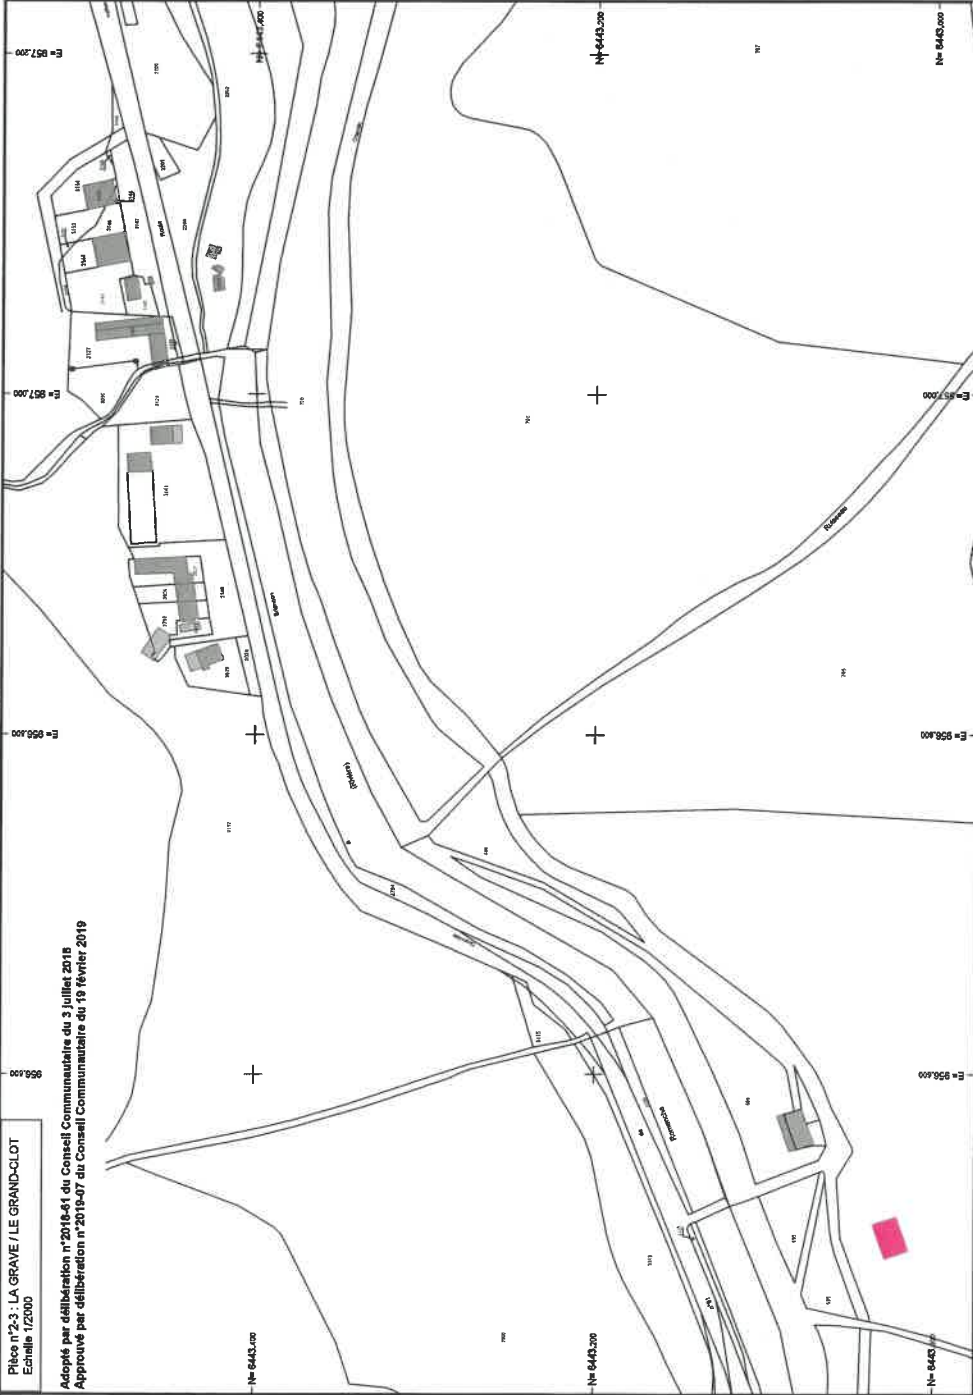

## LEGENDE

### ZONAGE



Assainissement collectif existant

Assainissement collectif futur

Assainissement collectif futur  
Zones en assainissement autonome à raccorder

Assainissement non collectif

### OUVRAGES EXISTANTS



Station d'épuration

